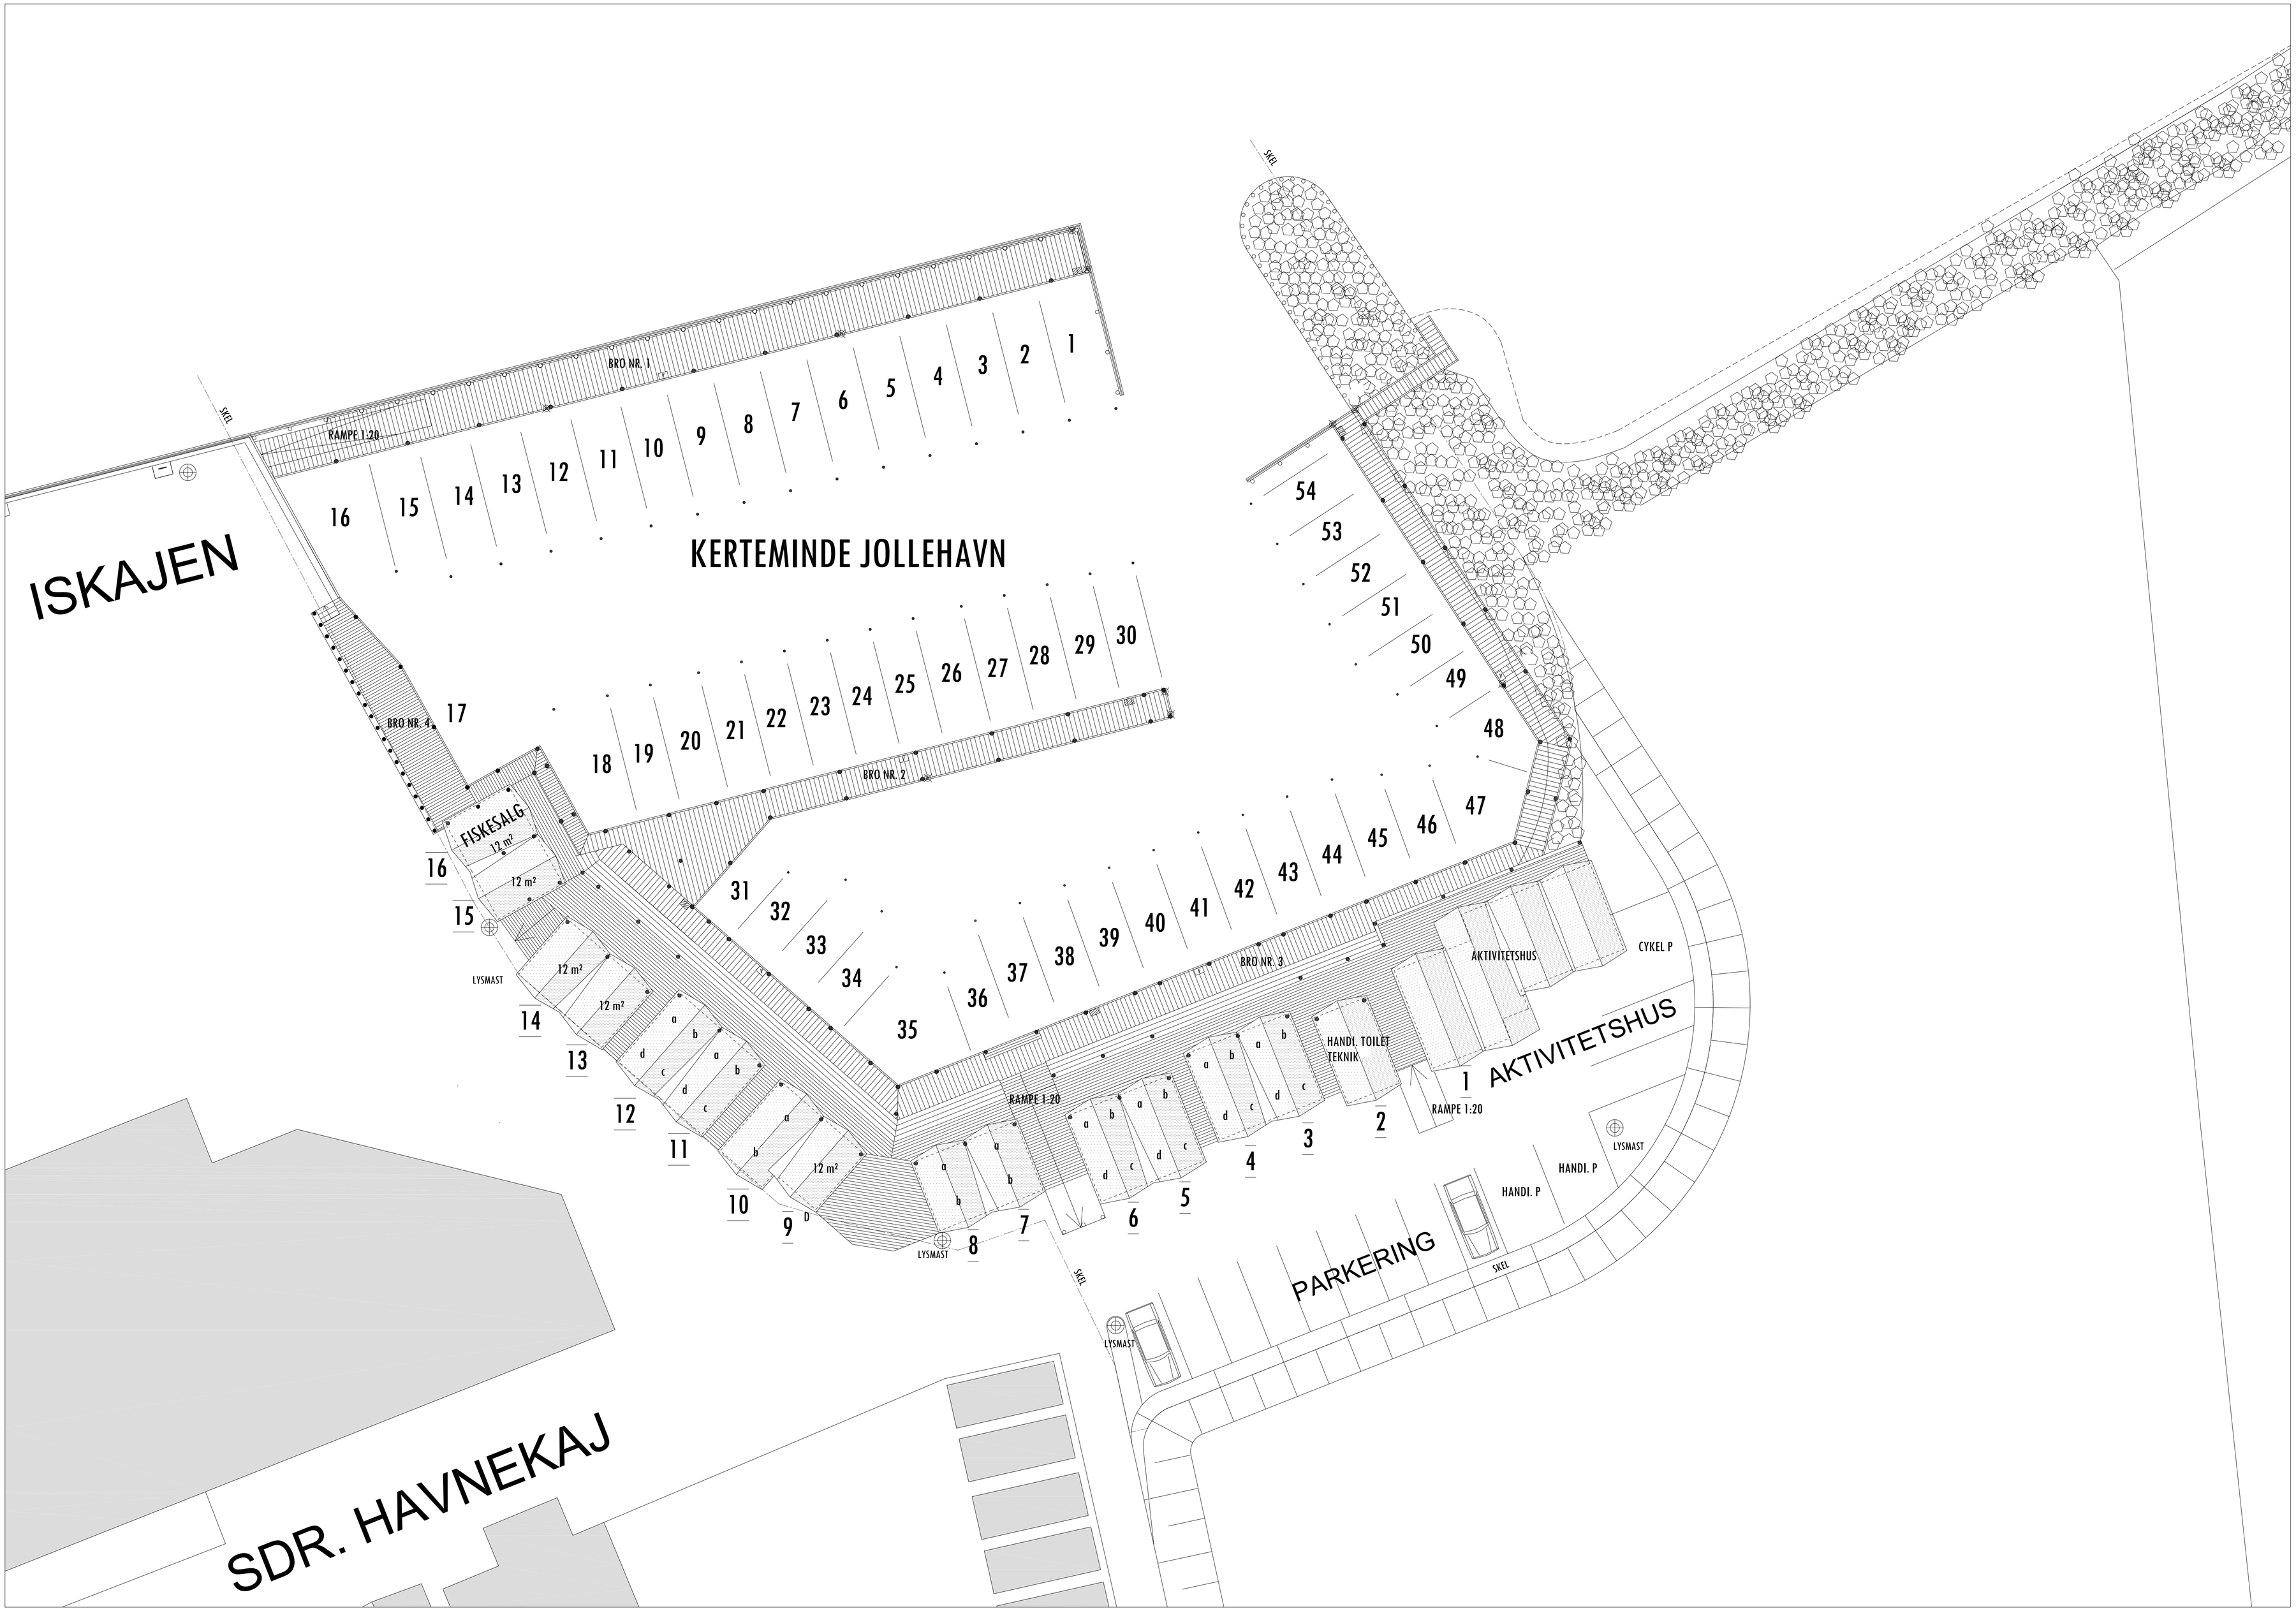
ISKAJEN
KERTEMINDE JOLLEHAVN
SDR. HAVNEKAJ
PARKERING
AKTIVITETSHUS
BRO NR. 1
BRO NR. 2
BRO NR. 3
BRO NR. 4
RAMPE 1:20
FISKESALG
12 m²
LYSMAST
HANDI. TOILET
TEKNIK
HANDI. P
CYKEL P
SKEL